



WEITERE AUSSTELLER IM FOYER VOR DER AULA: - BÄCKEREI ABDERHALDEN (NR. 59)
 - GEMEINDEVERWALTUNGEN (NR. 60)

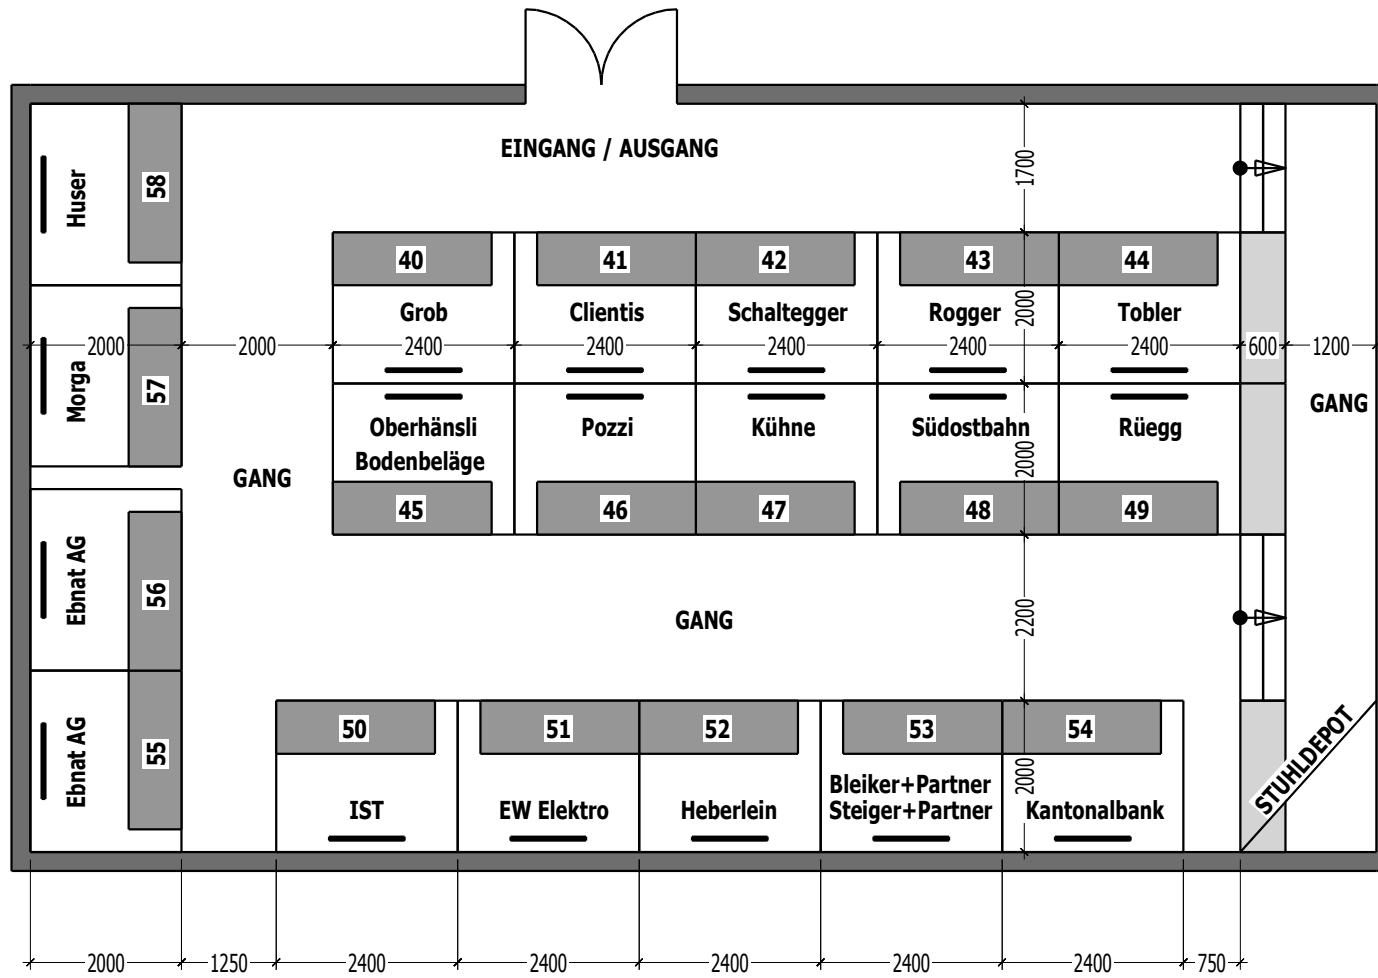

GRUNDRISS AULA


19 STANDPLÄTZE / 19 TISCHE

STUHLDEPOT IM TURNGERÄETERAUM

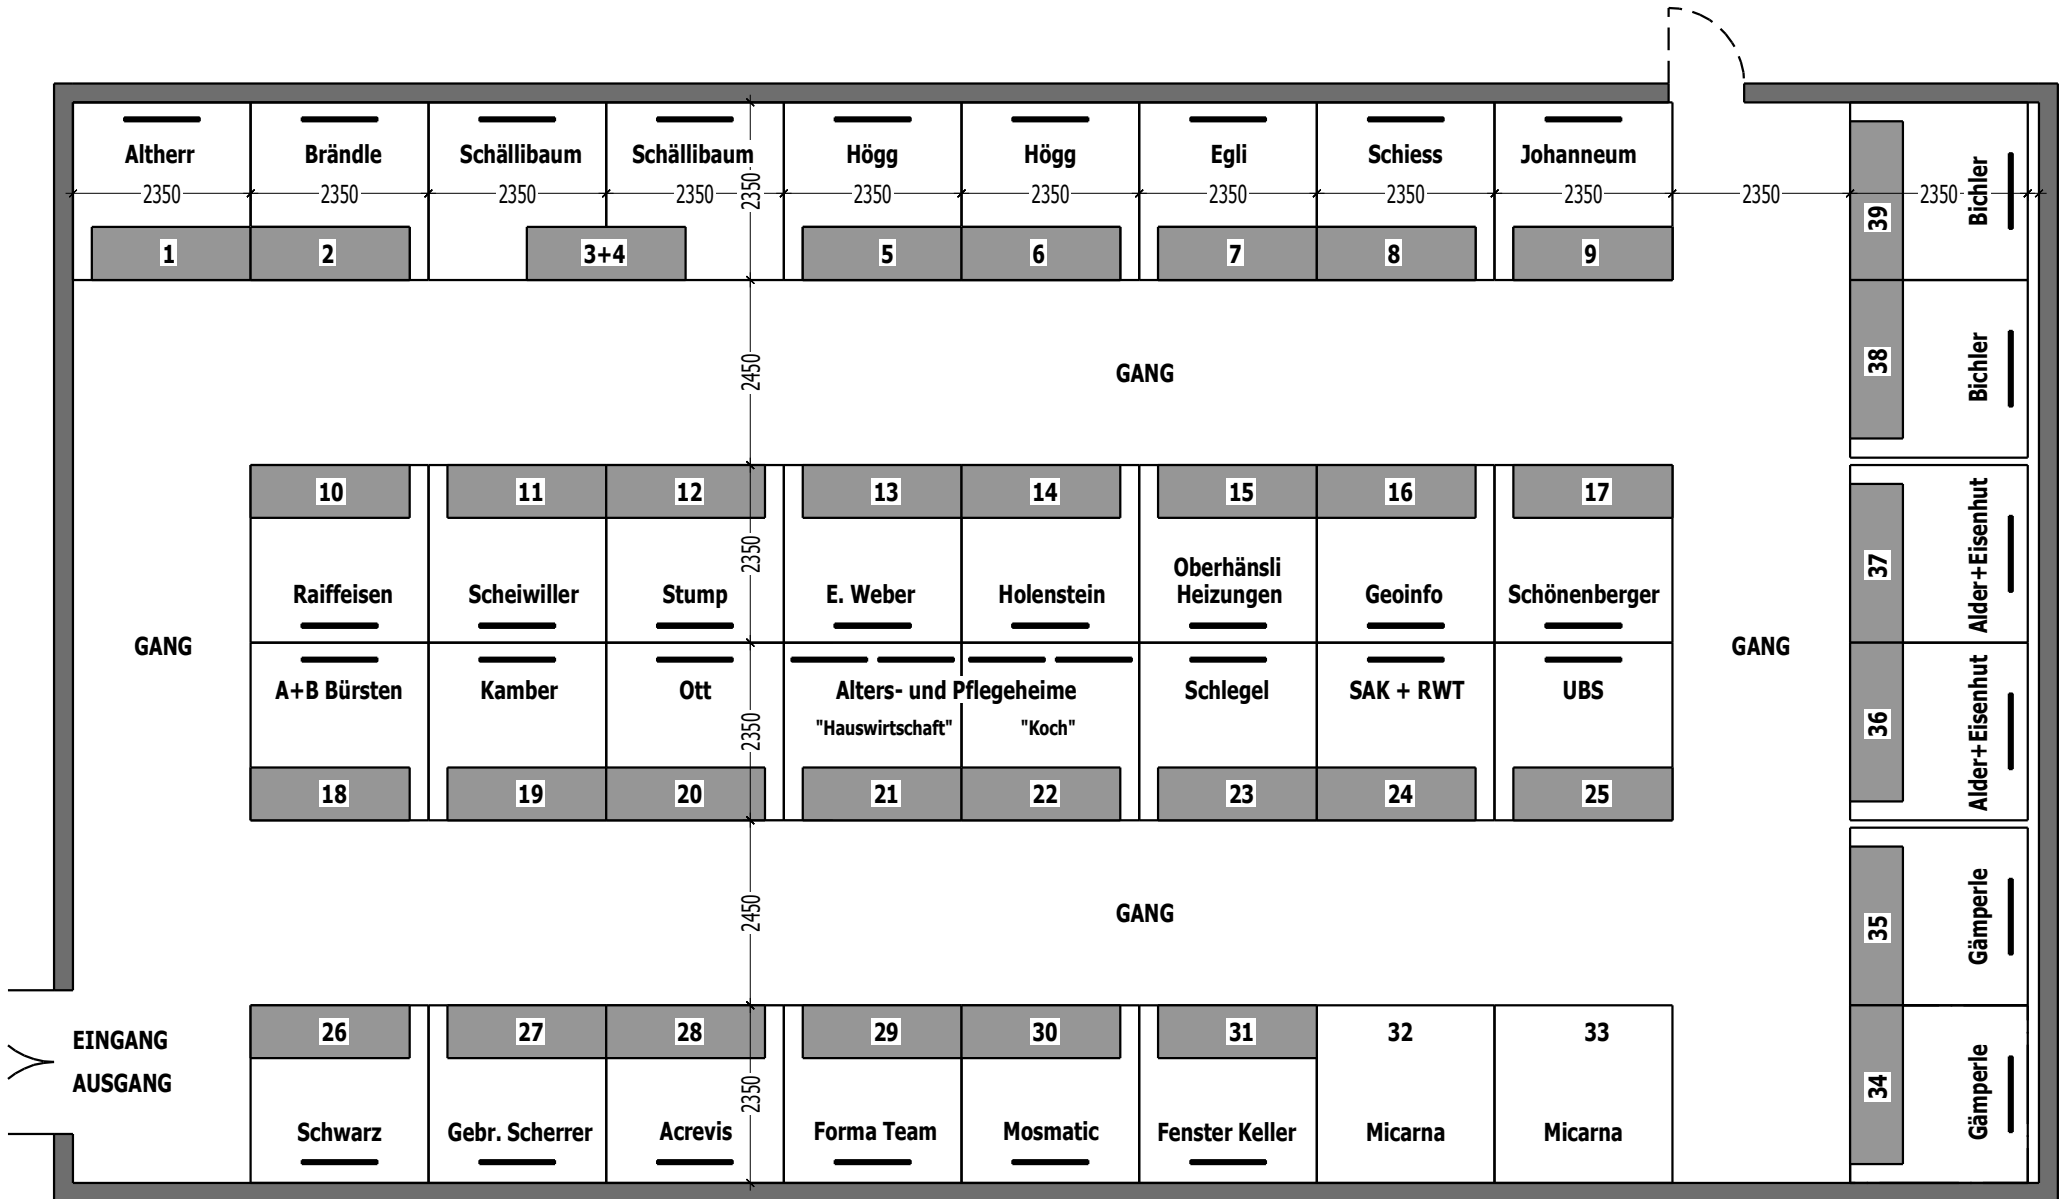


GRUNDRISS TURNHALLE

39 STANDPLÄTZE / 36 TISCHE

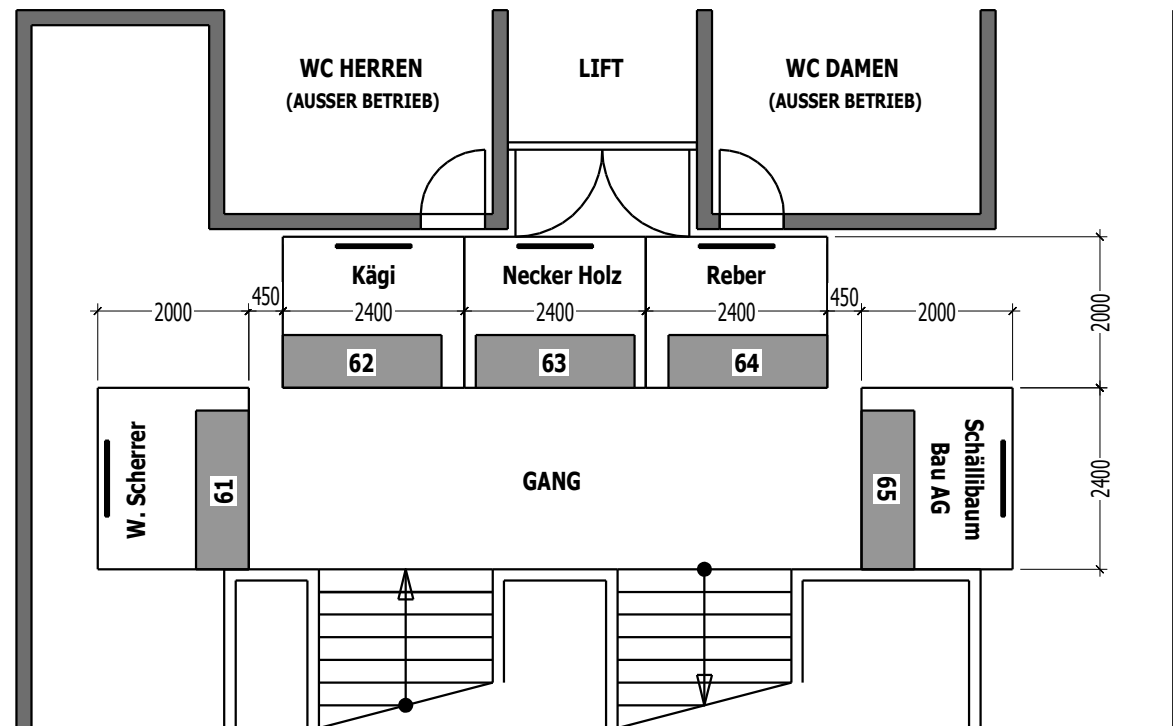

GRUNDRISS TREPPENHAUS 1. OG

5 STANDPLÄTZE / 5 TISCHE

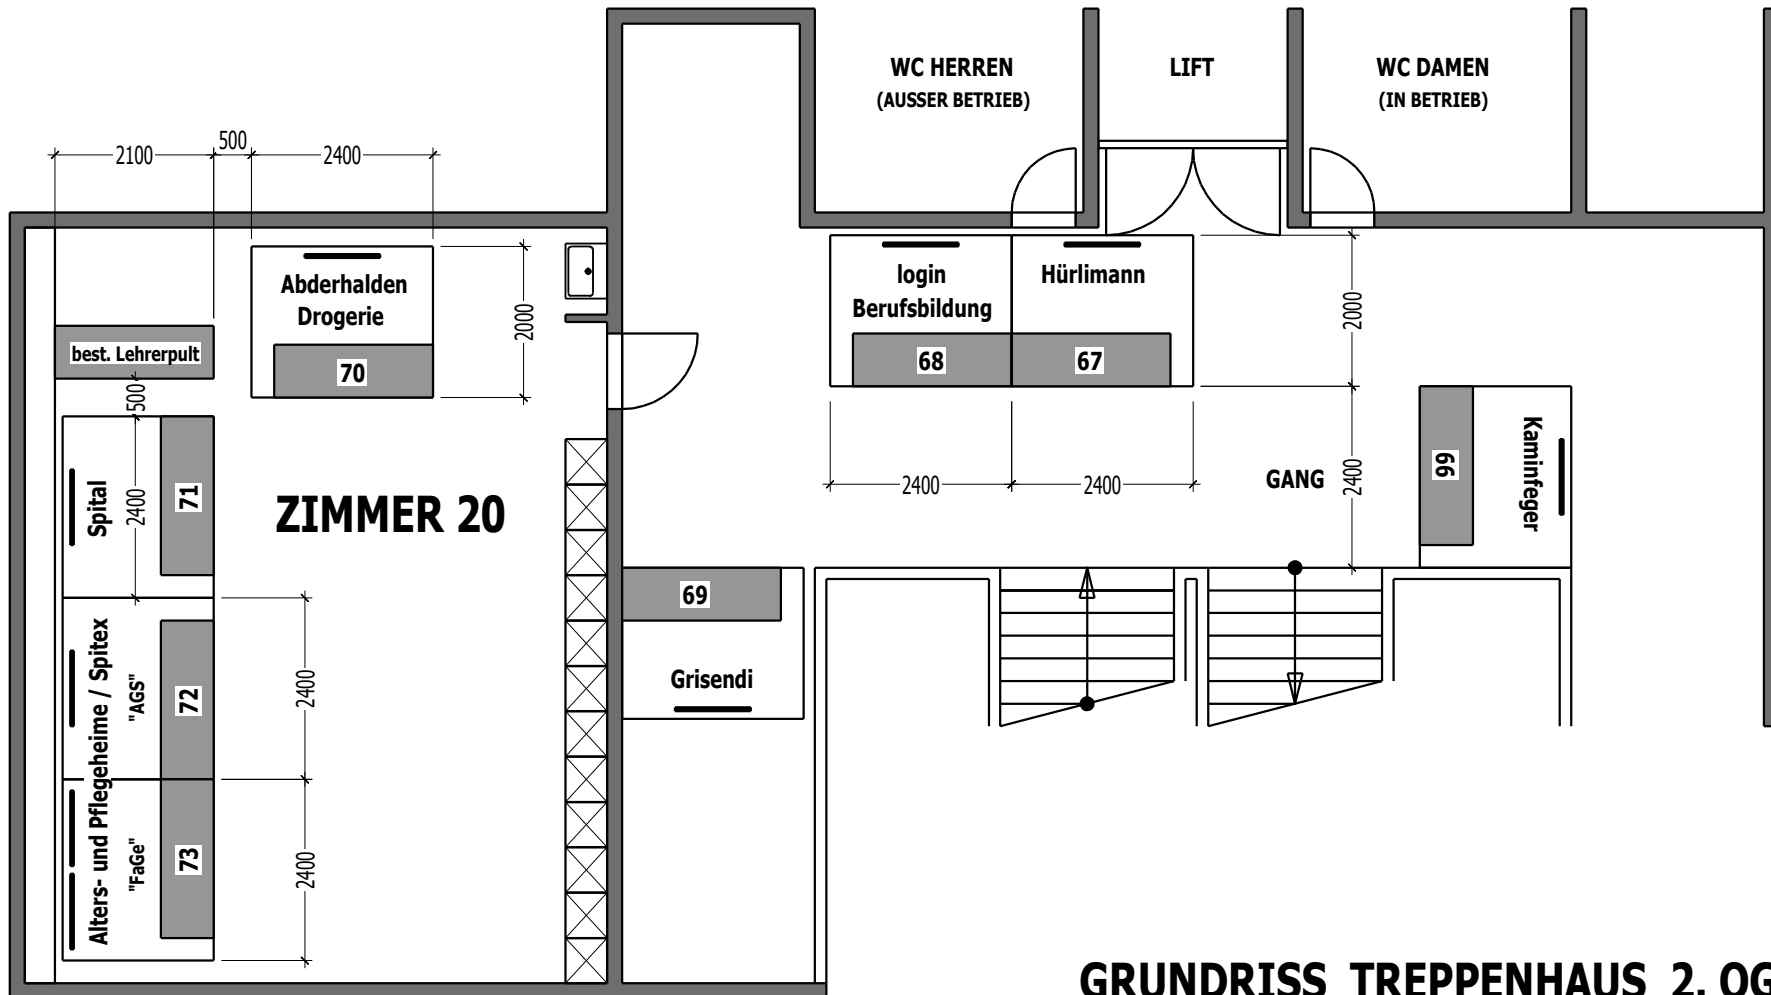

GRUNDRISS TREPPENHAUS 2. OG
GRUNDRISS ZIMMER 20 2. OG

8 STANDPLÄTZE / 8 TISCHE