



STUHLDEPOT IM TURNGERÄETERAUM

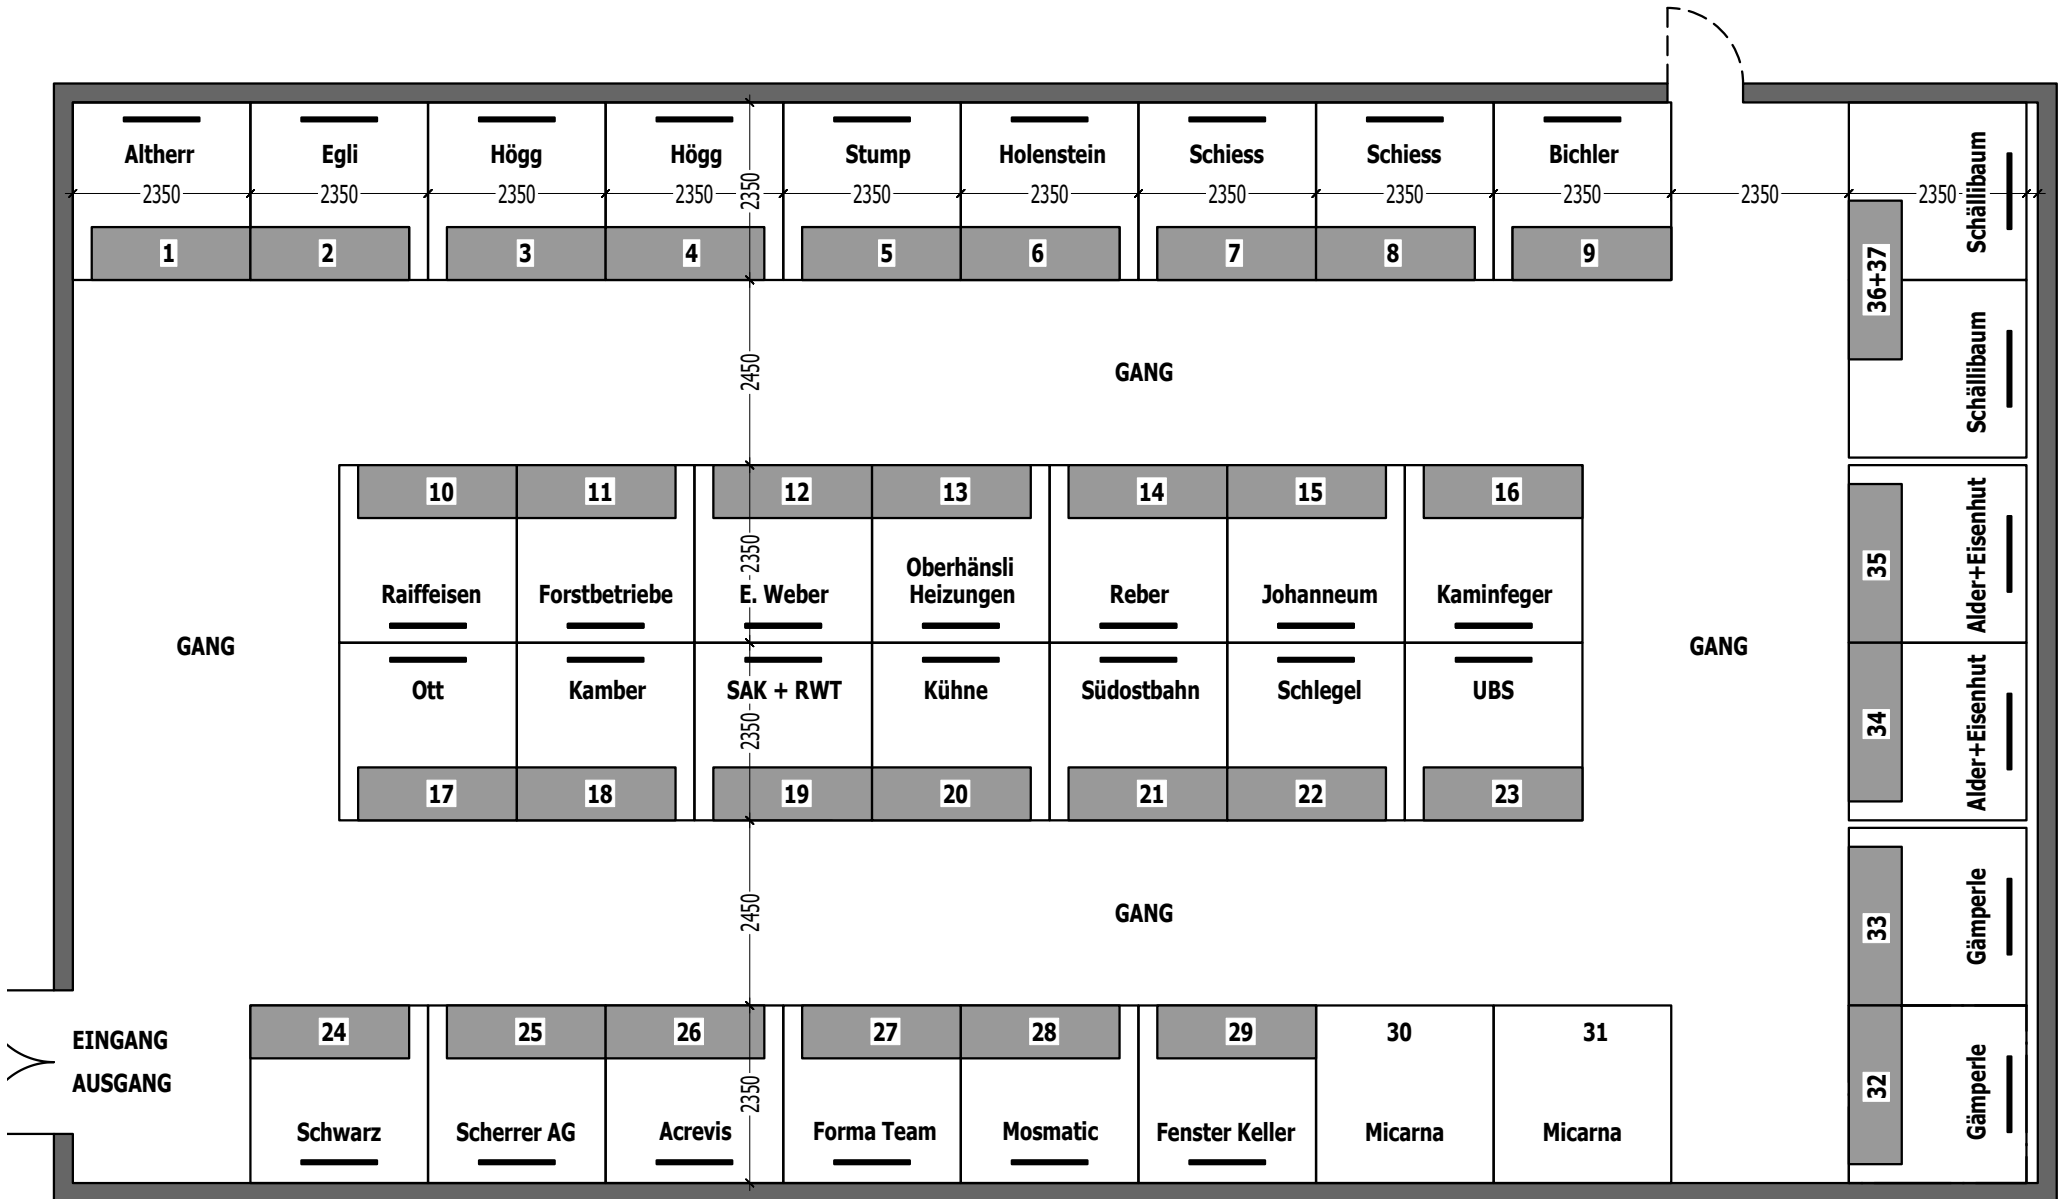

# GRUNDRISS TURNHALLE


37 STANDPLÄTZE / 34 TISCHE

WEITERE AUSSTELLER IM FOYER VOR DER AULA: - BÄCKEREI ABDERHALDEN (NR. 56)  
 - GEMEINDEVERWALTUNGEN (NR. 57)

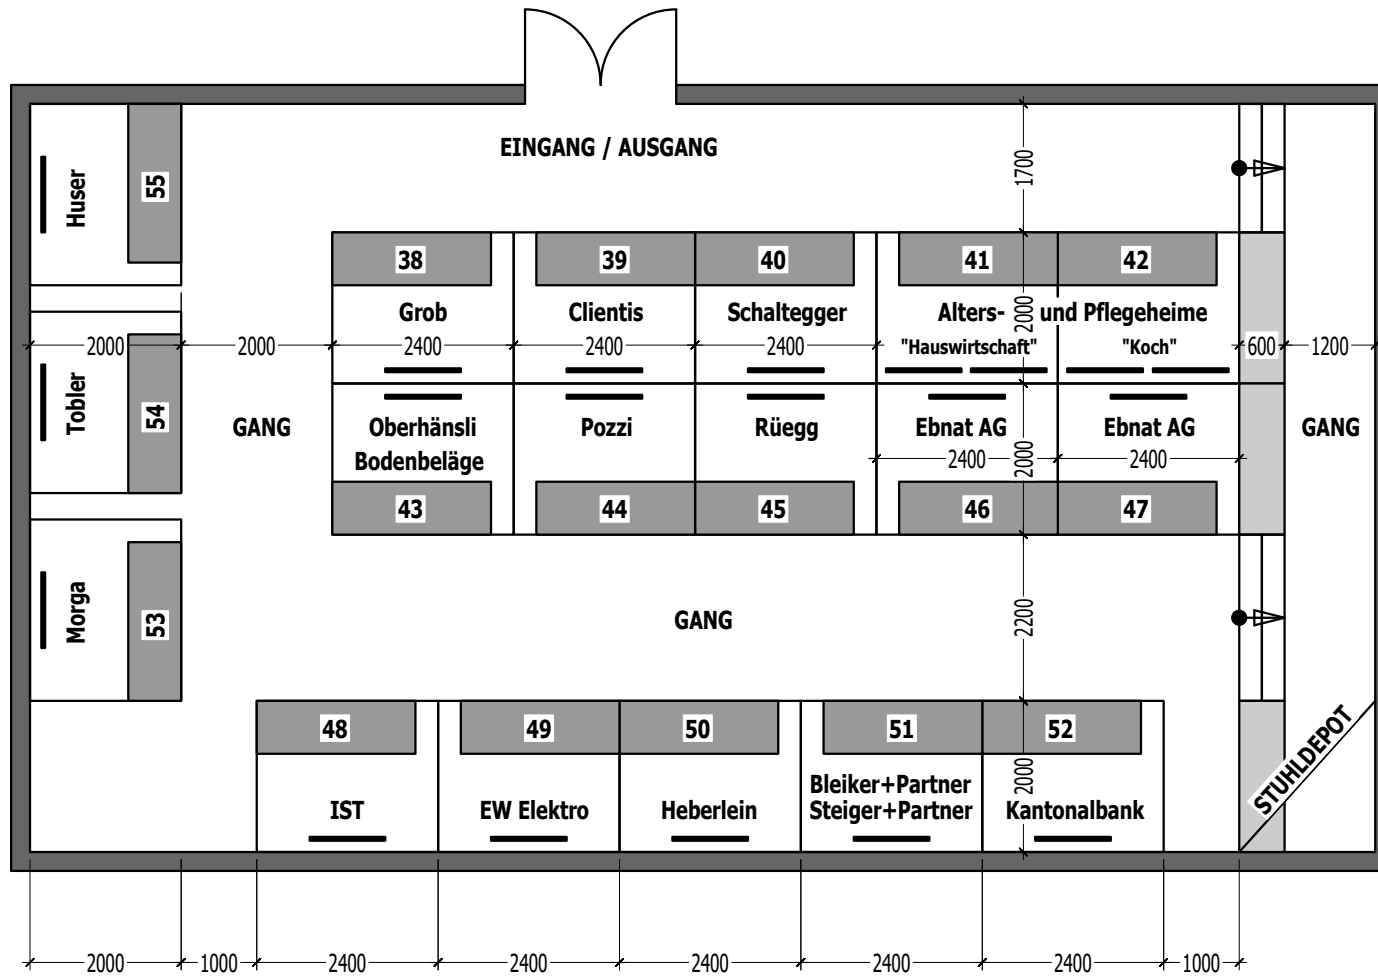


## GRUNDRISS AULA

18 STANDPLÄTZE / 18 TISCHE

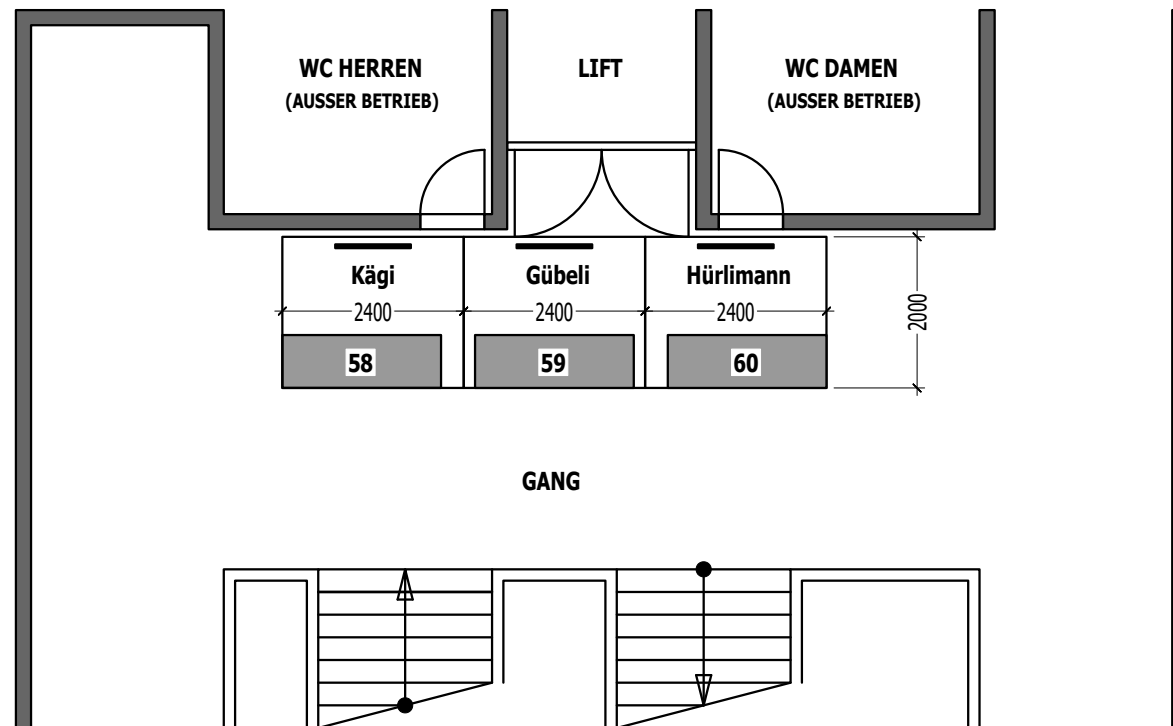

## GRUNDRISS TREPPENHAUS 1. OG

3 STANDPLÄTZE / 3 TISCHE

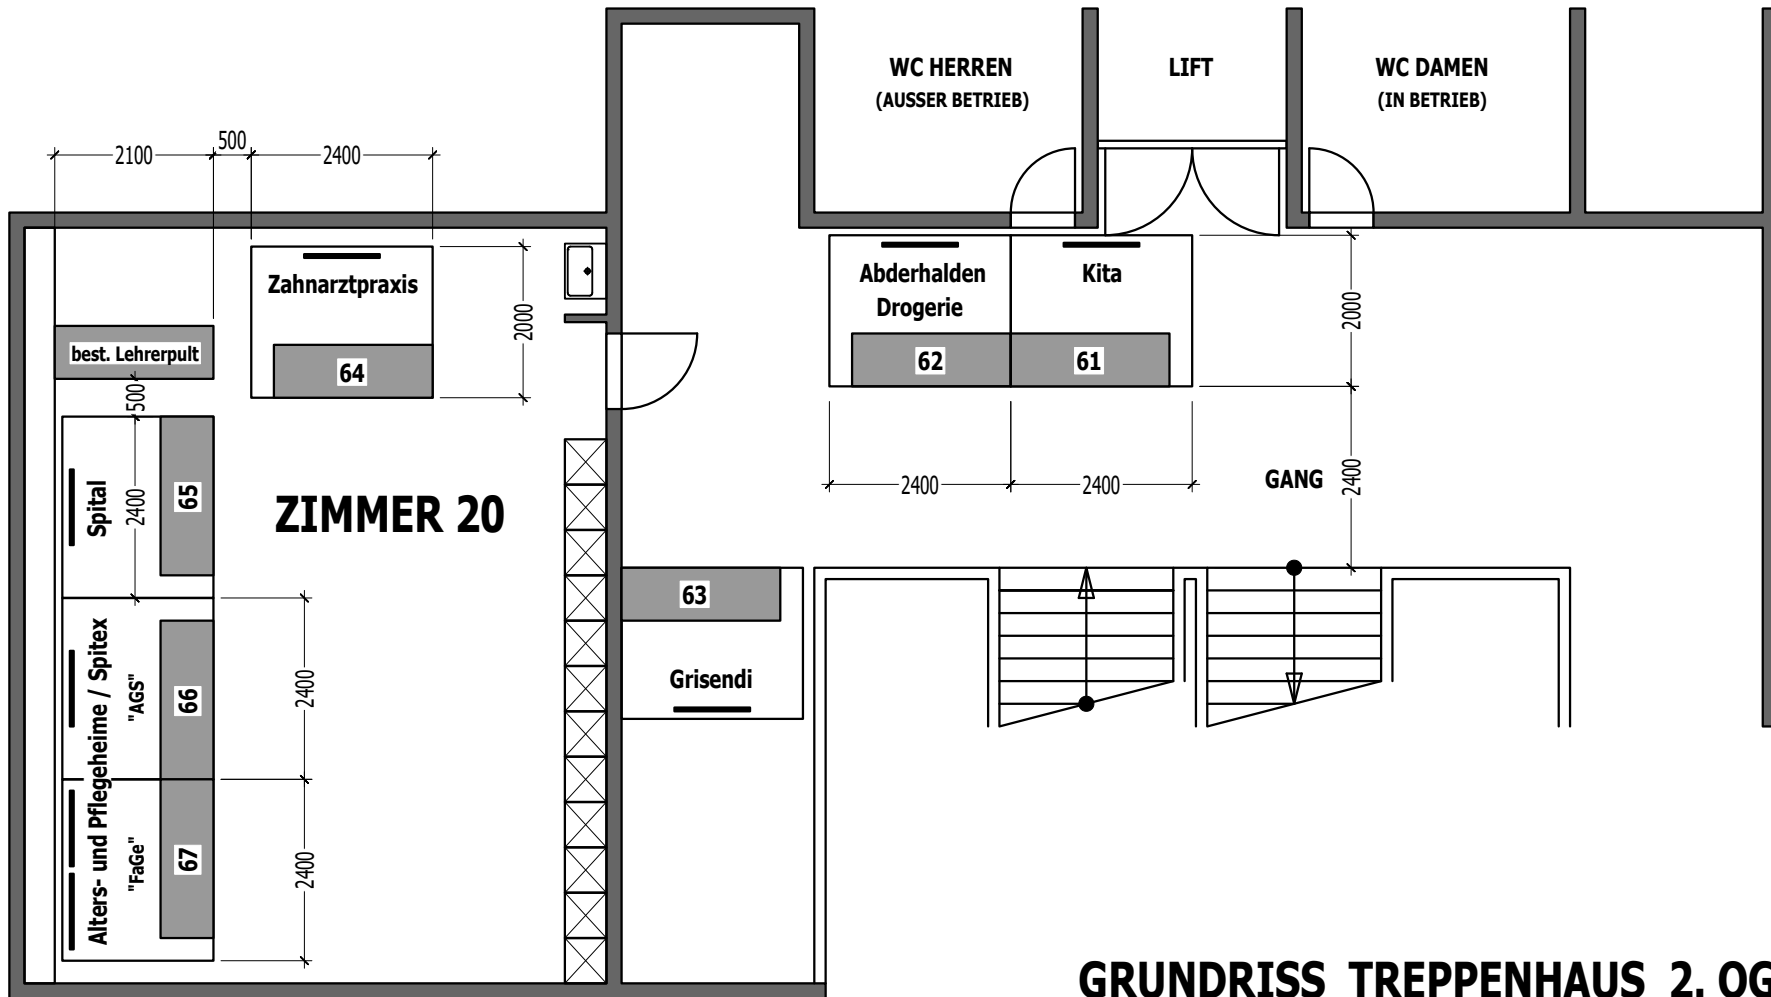

**GRUNDRISS TREPPENHAUS 2. OG**  
**GRUNDRISS ZIMMER 20 2. OG**

7 STANDPLÄTZE / 7 TISCHE